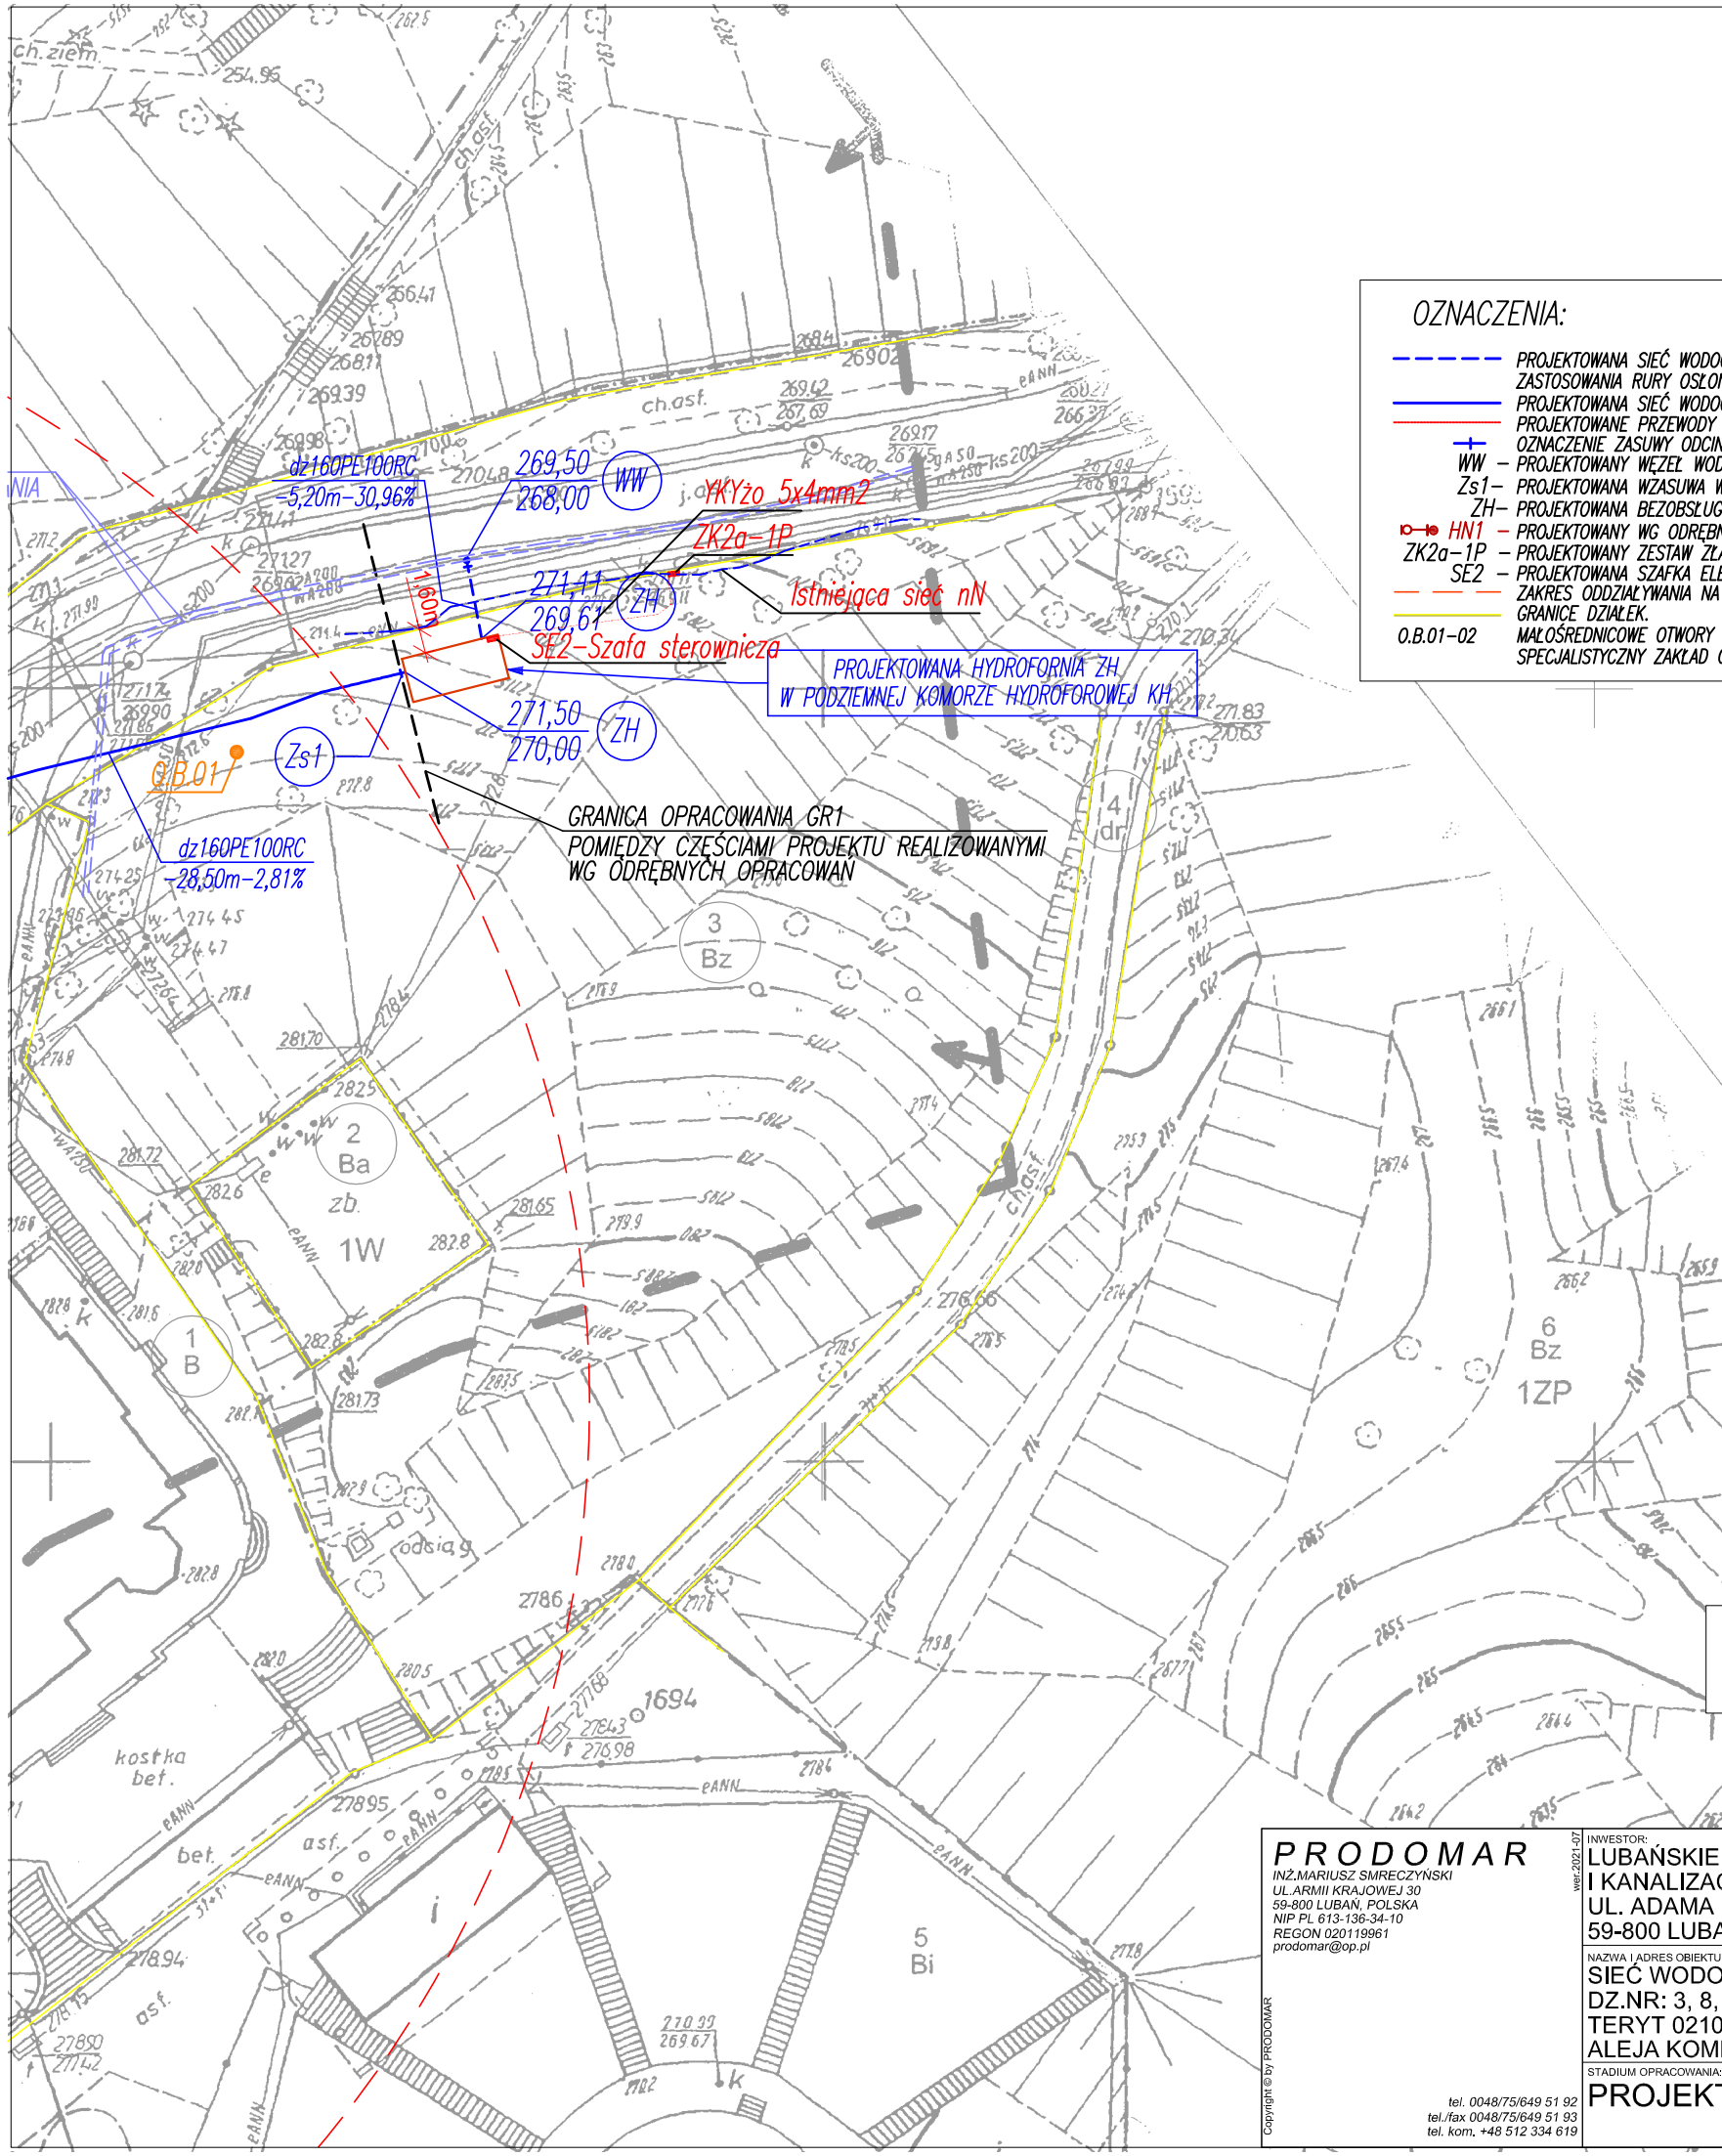


## OZNACZENIA:

- PROJEKTOWANA SIEĆ WODOCIĄGOWA Z RUR POLIETYLENOWYCH PE100RC LUB PE100, SDR17, PN10 UKŁADANA W GRUNCIE W TECHNOLOGI BEZWYKOPOWEJ BEZ ZASTOSOWANIA RURY OSŁONOWEJ.
- PROJEKTOWANA SIEĆ WODOCIĄGOWA WG ODRĘBNEGO OPRACOWANIA.
- PROJEKTOWANE PRZEWODY ELEKTROENERGETYCZNE WEWNĘTRZNEJ LINII KABLOWEJ ZASILAJĄCEJ (WLZ) HYDROFORNIĘ, UKŁADANE W GRUNCIE W WYKOPIE OTWARTYM.
- OZNACZENIE ZASUWY ODCINAJĄCEJ WODOCIĄGOWEJ.
- WW – PROJEKTOWANY WĘZEŁ WODOCIĄGOWY WŁĄCZENIOWY SIECI – WŁĄCZENIE PROJEKTOWANEJ SIECI WODOCIĄGOWEJ DO ISTNIEJĄCEJ SIECI WODOCIAGOWEJ.
- Zs1– PROJEKTOWANA WZASUWA WODOCIĄGOWA – GRANICA OPRACOWANIA SIECI WODOCIĄGOWEJ GR1.
- ZH– PROJEKTOWANA BEZOBSŁUGOWA HYDROFORNIA ZABUDOWANA W KOMORZE BETONOWEJ PODZIEMNEJ KH.
- HN1 – PROJEKTOWANY WG ODRĘBNEGO OPRACOWANIA HYDRANT P.POŻ. NADZIEMNY FI80MM, Qn=10,0l/s.
- ZK2a–1P – PROJEKTOWANY ZESTAW ZŁĄCZOWO–POMIAROWY ZK WRAZ Z WLZ DO HYDROFORNI
- SE2 – PROJEKTOWANA SZAFKA ELEKTRYCZNA ZASILAJĄCO–STERUJĄCA HYDROFORNI
- ZAKRES ODDZIAŁYWANIA NA PROJEKTOWANĄ SIEĆ WODOCIĄGOWĄ PROJEKTOWANEGO WG ODRĘBNEGO OPRACOWANIA HYDRANTU P.POŻ. NADZIEMNEGO.
- GRANICE DZIAŁEK.
- 0.B.01–02 MAŁOŚREDNICOWE OTWORY BADAWCZE W CELU OKREŚLENIA WARUNKÓW GRUNTOWO–WODNYCH PODŁOŻA BUDOWLANEGO. OTWORY BADAWCZY WYKONANE PRZEZ SPECJALISTYCZNY ZAKŁAD GEOTECHNIKI I HYDROTECHNIKI W MIESIĄCU WRZEŚNIU 2021r.

POTWIERDZA SIĘ ZGODNOŚĆ KOPII MAPY DO CELÓW PROJEKTOWYCH Z ORYGINAŁEM

mgr inż. Marek Kieroń


*PRODOMAR*
*INŻ.MARIUSZ SMRECZYŃSKI*
*UL.ARMII KRAJOWEJ 30*
*59-800 LUBAŃ, POLSKA*
*NIP PL 613-136-34-10*
*REGON 020119961*
*prodomar@op.pl*

*tel. 0048/75/649 51 92*
*tel./fax 0048/75/649 51 93*
*tel. kom. +48 512 334 619*



Copyright © by PRODOMAR


ver.2021-07

INWESTOR:
LUBAŃSKIE PRZEDSIĘBIORSTWO WODOCIĄGÓW I KANALIZACJI SP. Z O.O.
UL. ADAMA MICKIEWICZA 1a
59-800 LUBAŃ

NAZWA I ADRES OBIEKTU:
SIEĆ WODOCIĄGOWA Z HYDROFORNIĄ
DZ.NR: 3, 8, AM 7, OBRĘB 0005 LUBAŃ,
TERYT 021001_1
ALEJA KOMBATANTÓW, 59-800 LUBAŃ

STADIUM OPRACOWANIA:
PROJEKT TECHNICZNO-WYKONAWCZY

TYTUŁ RYSUNKU:
PROJEKT TRASY KABLA ZASILAJĄCEGO
WEWNĘTRZNEJ LINII ZASILAJĄCEJ HYDROFORNIĘ

OPRACOWUJĄCY - BRANŻA INSTALACYJNA ELEKTRYCZNA:
MGR INŻ. MAREK KIERON
DOIIB DOŚ/IE/0070/06 nr upr.: 261/DOŚ/05 specjalność elektryczna bez ograniczeń

SPRAWDZAJĄCY - BRANŻA INSTALACYJNA ELEKTRYCZNA (DATA SPRAWDZENIA):
MGR INŻ. ADAM SZEWCZYK (11-07-2022)
DOIIB DOŚ/IE/0160/01 nr upr.: 82/DOŚ/04 specjalność elektryczna bez ograniczeń

SKALA: 1:500
FORMAT RYSUNKU: A3
NR RYSUNKU: 1/E
BRANŻA: INSTALACJA ELEKTRYCZNA
DATA SPORZĄDZENIA: 11-07-2022