


SPOSÓB UMOCNIECIA ŚCIAN
WYKOPÓW PUNKTOWYCH (KOMORY TECHNOLOGICZNE)

- 1 Systemowe szalunki do wykopów punktowych
- 2 Systemowe rozpory szalunków do wykopów punktowych
- 3 Studnia, studzienka, komora lub inny obiekt sieciowy

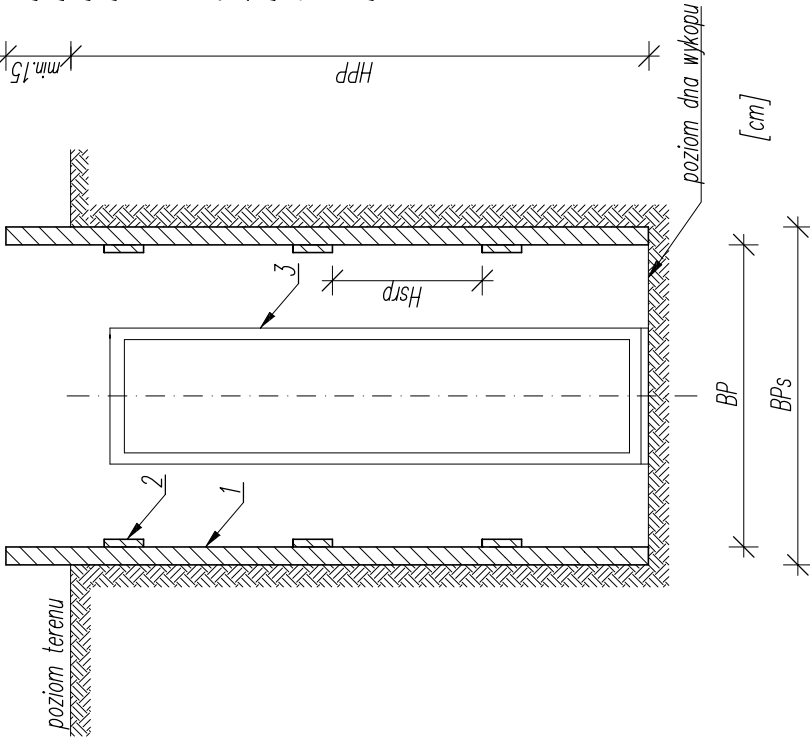

W każdym wypadku wymagane jest stosowanie systemowych szalunków posiadających atesty oraz montowanie ich zgodnie z instrukcją montażu producenta
Dopuszcza się stosowanie innych systemów szalowania i rozporu pod warunkiem atestowanego rozwiązania dopuszczonego przez producenta systemu

Rysunek czytać razem z opisem technicznym
© Opracowanie graficzne: Copyright © by PRODOMAR

PRODOMAR INŻ. MARIUSZ SMREČZYŃSKI UL. ARMII KRAJOWEJ 30 59-800 LUBAŃ, POLSKA NIP: PL 613-136-34-10 REGON: 020119961 prodomar@op.pl	INWESTOR: LUBAŃSKIE PRZEDSIĘBIORSTWO WODOCIĄGÓW I KANALIZACJI SP. Z O.O. UL. ADAMA MICKIEWICZA 1a 59-800 LUBAŃ NAZWA I ADRES OBIEKTU: SIĘĆ WODOCIĄGOWA Z HYDROFORNIĄ DZ.NR: 3, 8, AM 7, OBRĘB 0005 LUBAŃ, TERYT 021001, 1 ALEJA KOMBATANTÓW, 59-800 LUBAŃ STADIUM OPRACOWANIA: PROJEKT BUDOWLANY PROJEKT TECHNICZNO-WYKONAWCZY	TYTUŁ RYSUNKU: SPOSÓB UMOCNIECIA ŚCIAN WYKOPÓW PUNKTOWYCH (KOMORY TECHNOLOGICZNE) PROJEKTANT OPRACOWAŁY: BRANŻA: INSTALACYJNA SANITARNIA: MGR INŻ. ANDRZEJ BURDYNOWSKI DOIIB: D051S03030001 nr upr.: 261793, 261294 w Jeli. S0rze specjalność inst.-inz. bez ograniczeń PRACOWNIK: ZNAJ. WYKONAWCA: MGR INŻ. MICHAŁ KACZMARCZYK (11-07-2022) DOIIB: D051S0155015519 nr upr.: D050373PWBS18 specjalność instalacyjna bez ograniczeń ASISTENT: MGR INŻ. MARIUSZ SMREČZYŃSKI ZAE nr ewid. 1011	SKALA: 1:25
			FORMAT RYSUNKU: A3
			NR RYSUNKU: 11/TW/S
			BRANŻA: INSTALACYJNA SANITARNIA DATA SPORZĄDZENIA: 11-07-2022

Copyright © by PRODOMAR