

SIECI WODOCIĄGOWEJ Z HYDROFORNIĄ

PRACE NALEŻY ZE SOBĄ SKORELOWAĆ.


SPECIALISTYCZNY ZAKŁAD GEOTECHNIKI I HYDROTECHNIKI W MIESIĄCU WRZEŚNIU 2021 r.

jący bezpieczne użytkowanie

w mie

WYCH Z ORYGINAŁEM

mgr inż. Andrzej Burdynowski

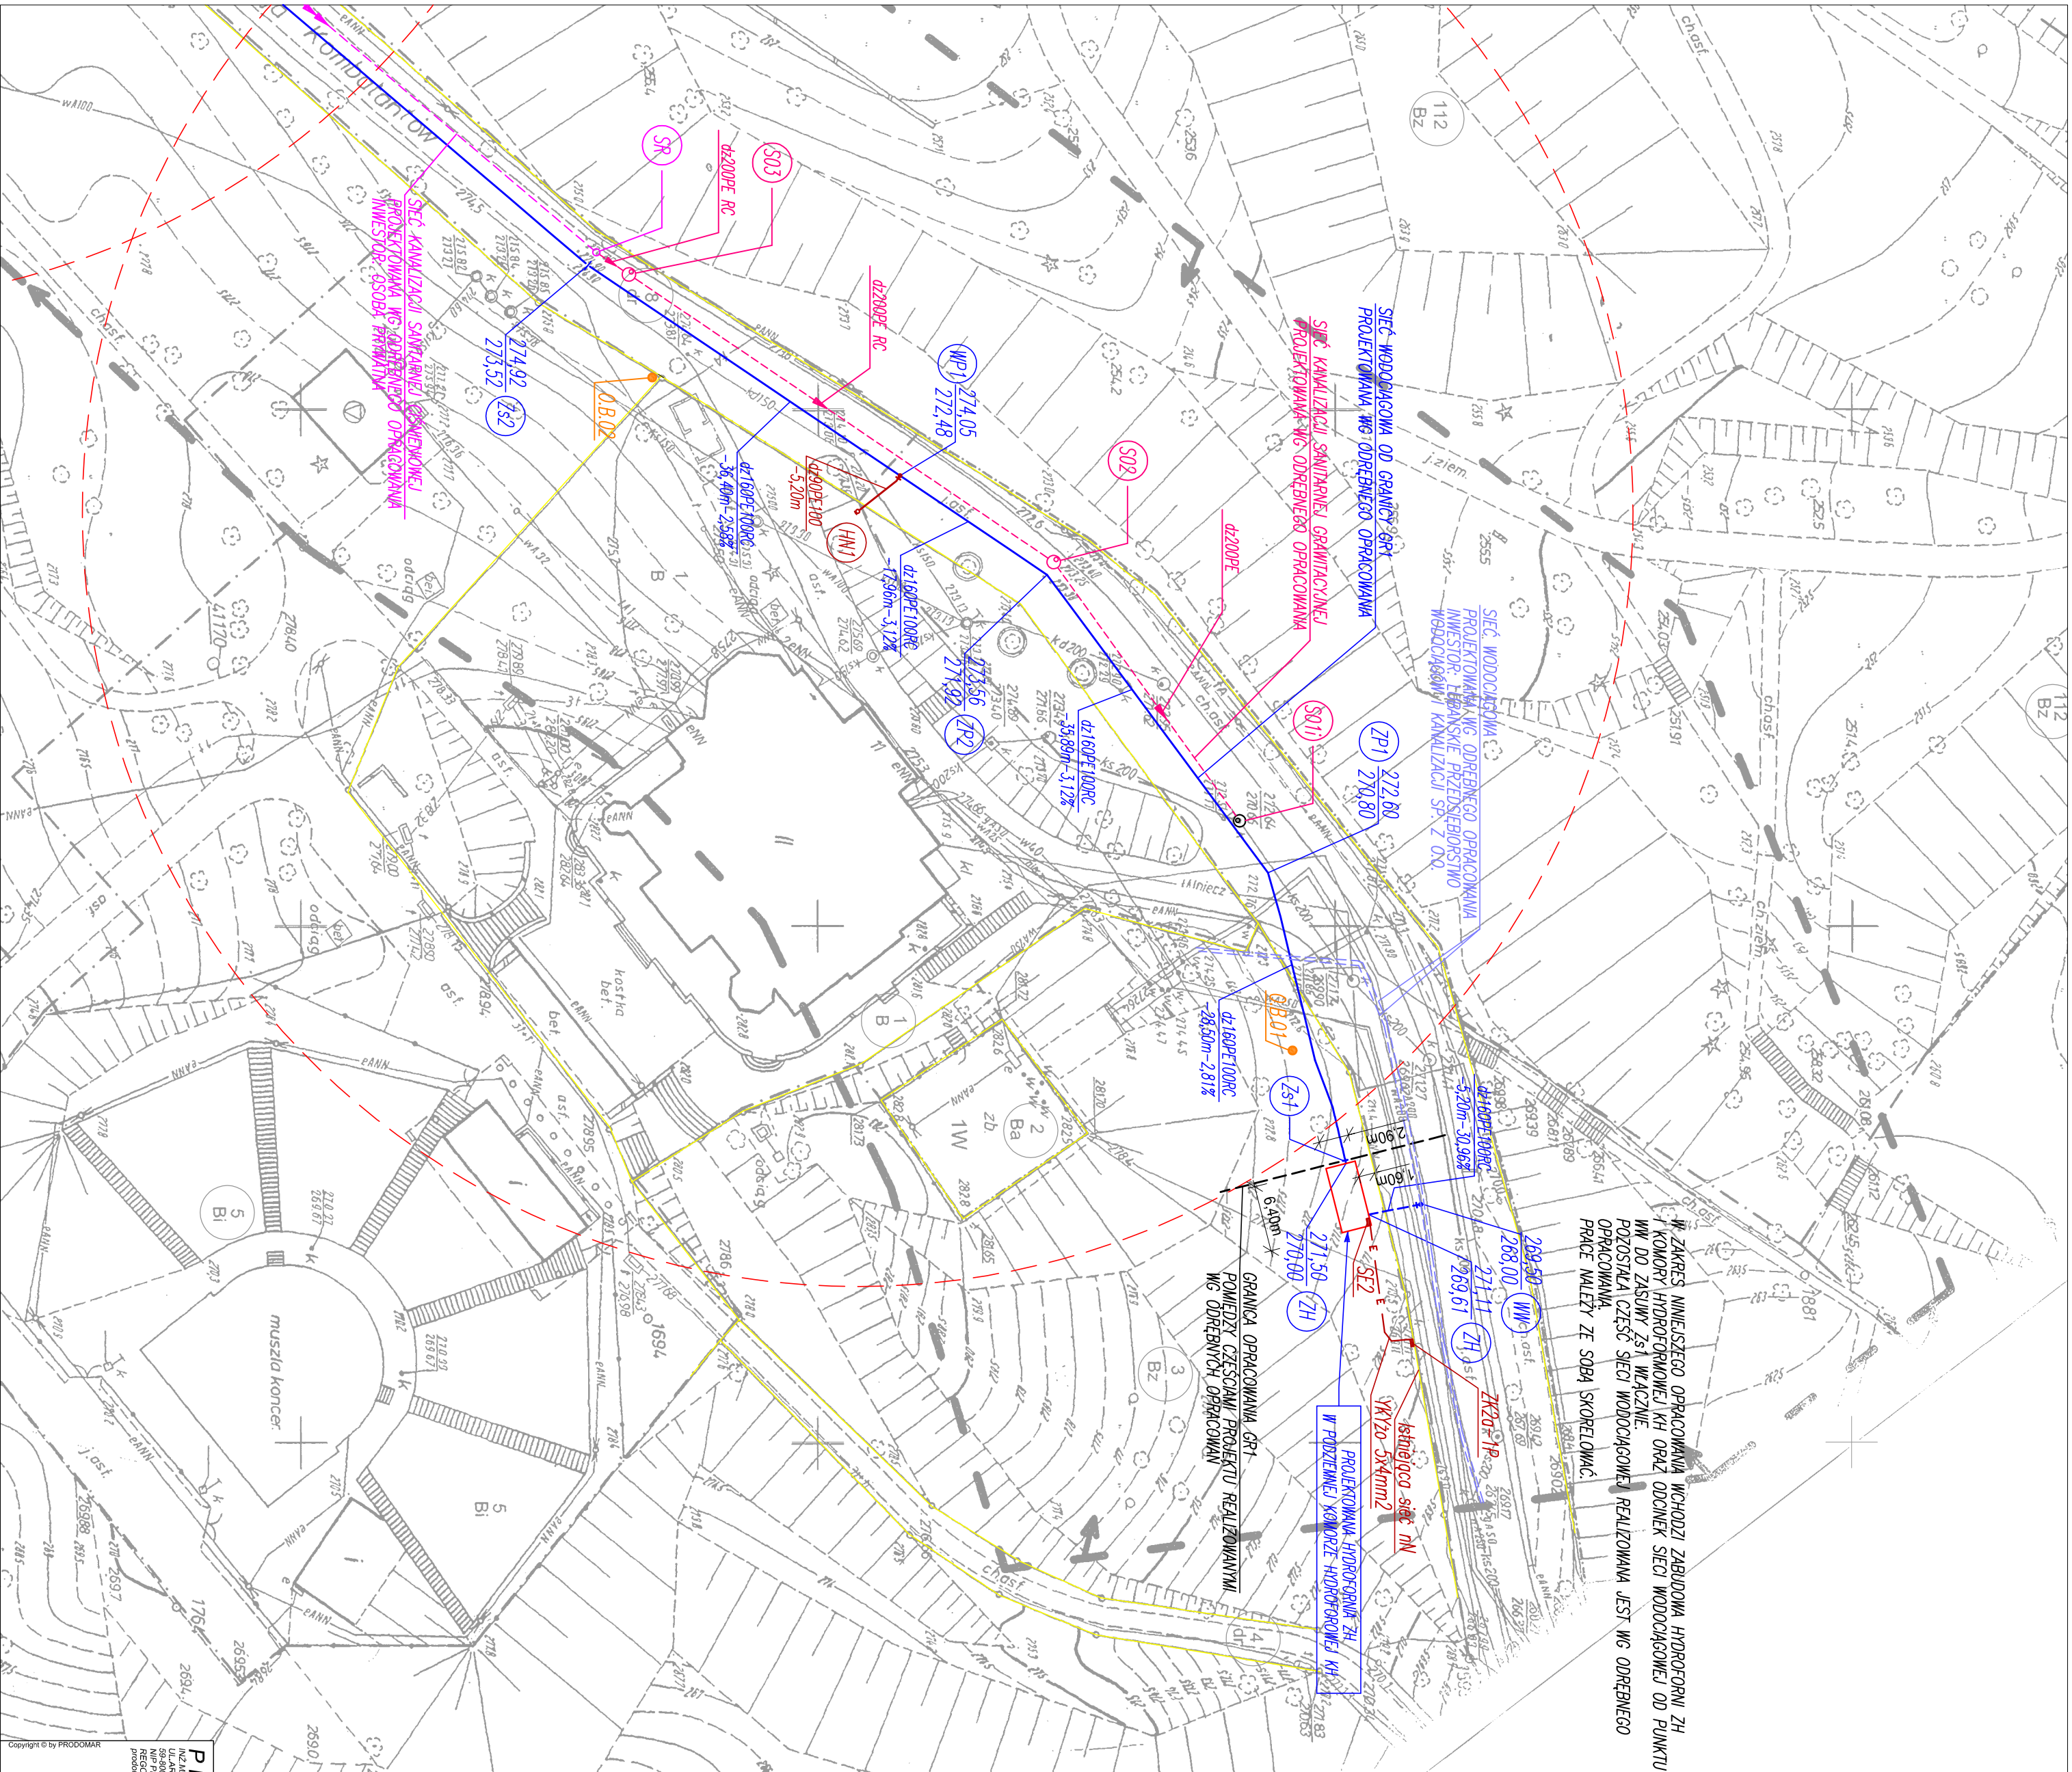

PRODOMAR					
INWESTOR: ZIMNARSKI SWIERCZYNSKI 59-800 LUBANÓW, POLSKA REGON 143719887 prod@prodomar.pl					
Tytuł projektu:					
LUBAŃSKIE PRZEDSIĘBIORSTWO WODOCIĄGÓW I KANALIZACJI Sp. z o.o.					
UL. ADAMA MICKIEWICZA 1a 59-800 LUBANÓW					
Nazwa usługi / robót:					
SIEĆ WODOCIĄGOWA Z HYDROFORNIĄ DZ.Nr.: 3.8 AM 7, OBRĘB 0005 LUBANÓW, TYTUŁ T2.1001_1 ALEJA KOMBATÓW, 59-800 LUBANÓW					
Stwierdzenie przez wykonawcę:					
PROJEKT BUDOWLANY					
Projektant i wykonawca: STUDIO TECHNICZNO-WYKONAWCZE ul. Dąbrowskiego 57, 01-644 Warszawa tel./koni.: +48 512 334 6161					
Data sporządzenia:					
11-07-2022					